

GISopen 2013

Jogi változások - informatikai válaszok

*„A sípcsont az a szervünk,  
mely segít megtalálni  
a sötét szobában a bútorokat.”*

# Mit hoz az e-közigazgatás az építésügyben?

Varga Illés Levente

# e-közigazgatás az építésügyben



**SZÉCHENYI TERV**



**MAGYAR  
PROGRAM**

Nemzeti Fejlesztési Ögynökség  
[www.ujsechenyiterv.gov.hu](http://www.ujsechenyiterv.gov.hu)  
06 40 638 638



**MAGYARORSZÁG MEGÚJUL**



A projekt az Európai Unió támogatásával,  
az Európai Regionális Fejlesztési Alap  
társfinanszírozásával valósult meg.


**Az ÉTDR egy olyan,  
interneten elérhető központi szolgáltatás,**

**amely az építésügyi hatósági engedélyezési folyamat**

**valamennyi résztvevője számára  
támogatja az engedélyezési tervdokumentáció  
(a rajzi mellékleteket is beleértve)**

**elektronikus kezelését, azaz tárolását, továbbítását,  
véleményezését, megjelenítését és megőrzését.**

# Működési séma

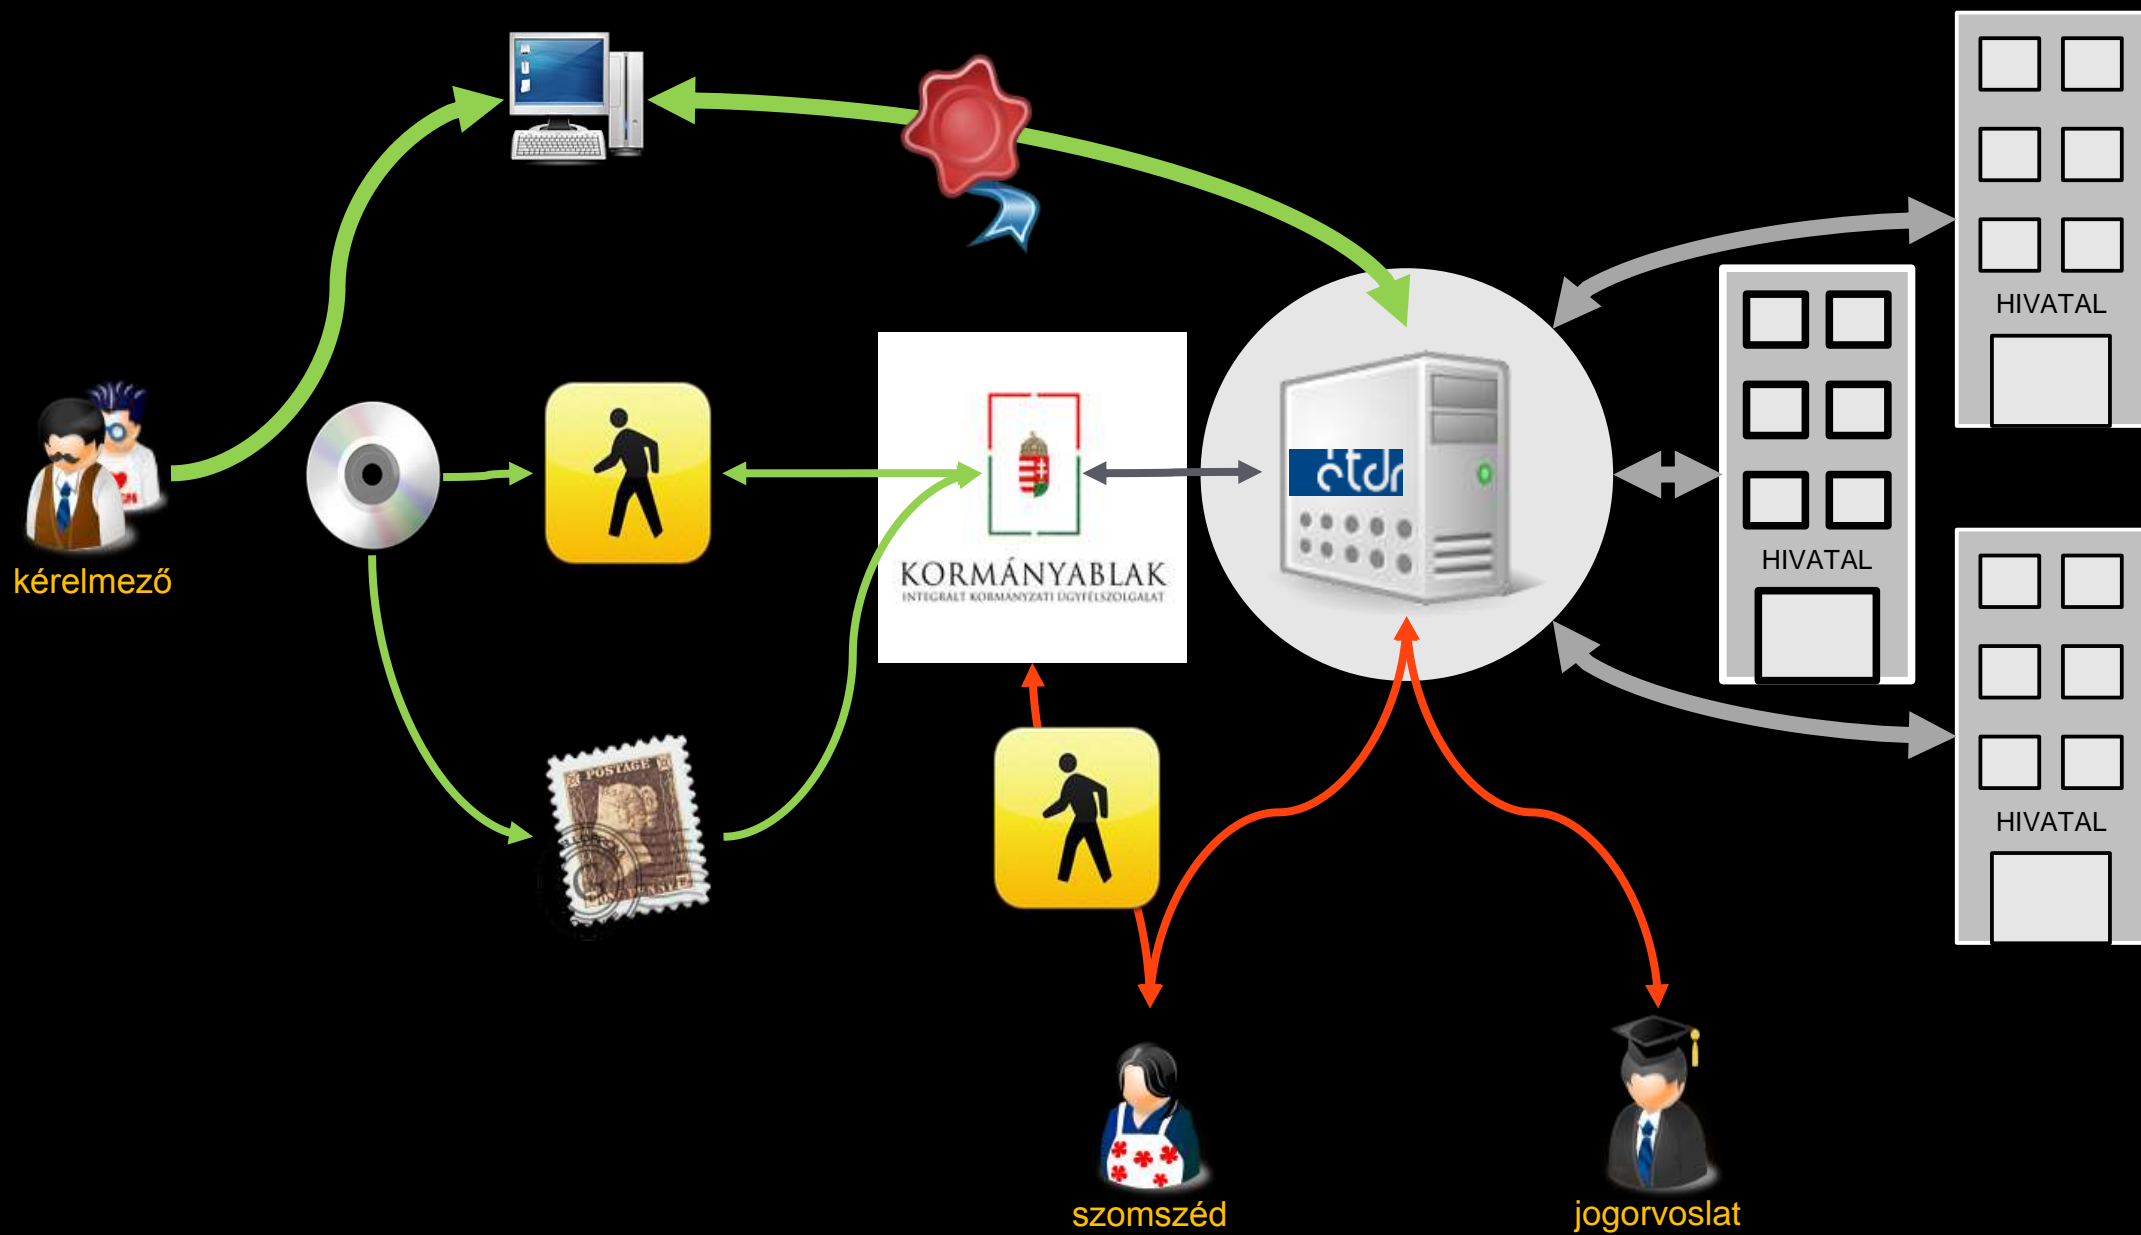


# Logikai kapcsolatok

# Logikai kapcsolatok

Hitelesítő szolgáltatás

Ügyfélkapu

Hivatali Kapu

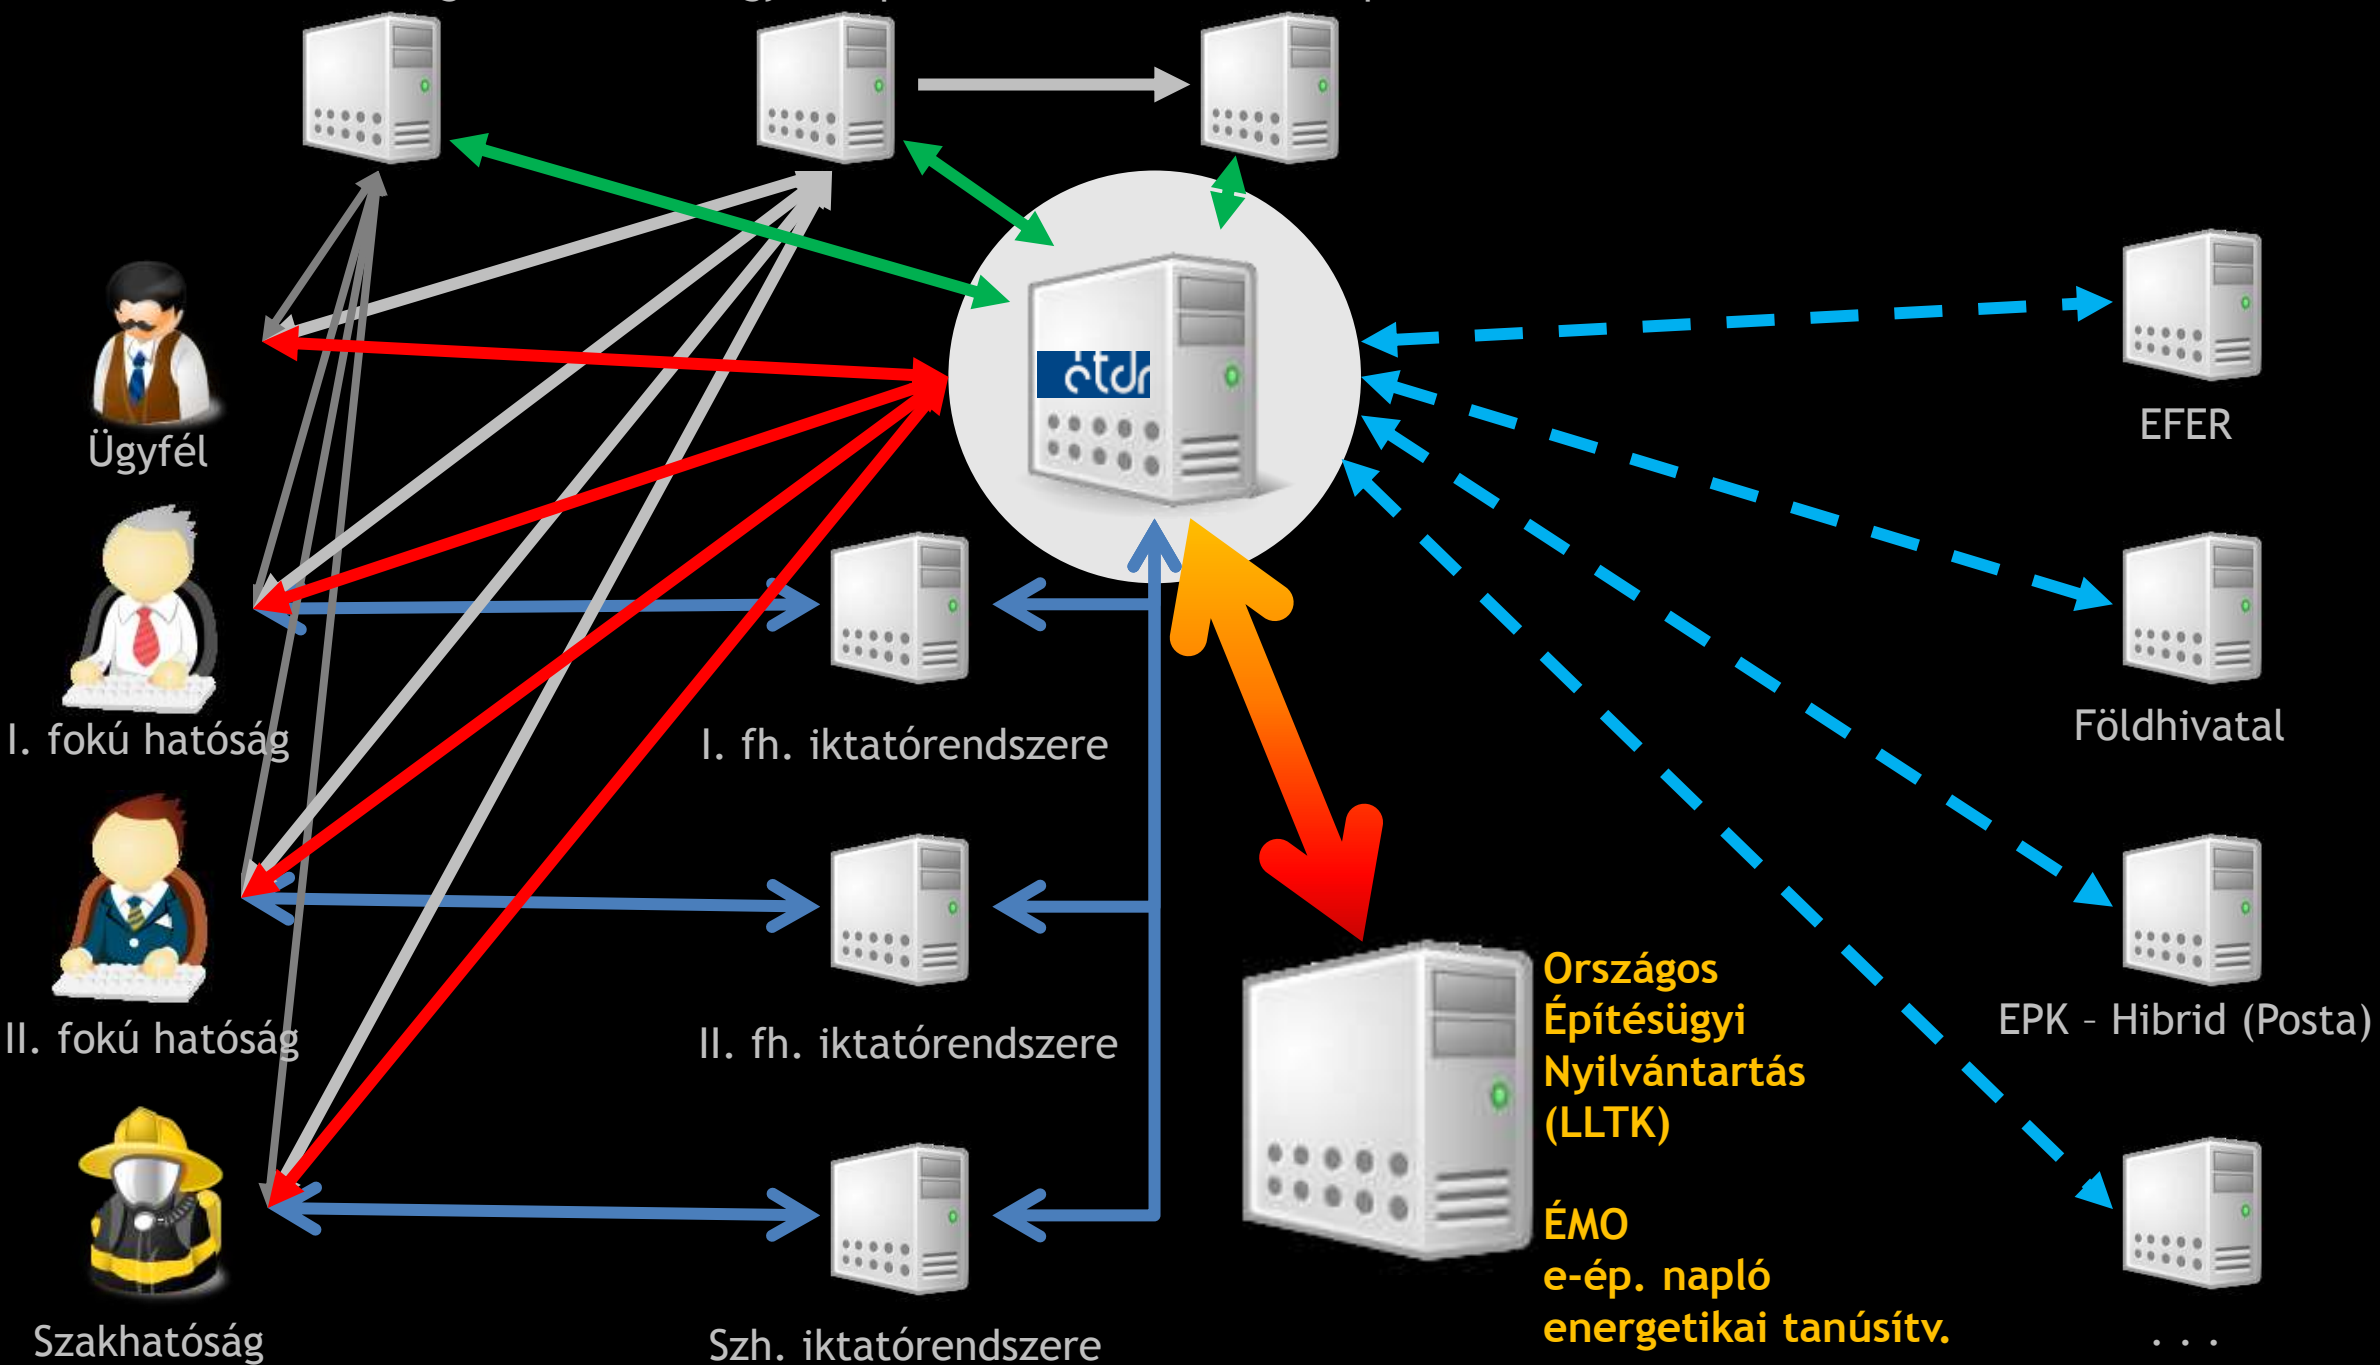



**A tárhely**

# Tárhely



Szöveges dokumentációk



Tervrajzok



Környezeti állapotadat



Megosztott fájlok




Zárt fájlok



A hatósági eljárás iratai

# Az eljárás mappája

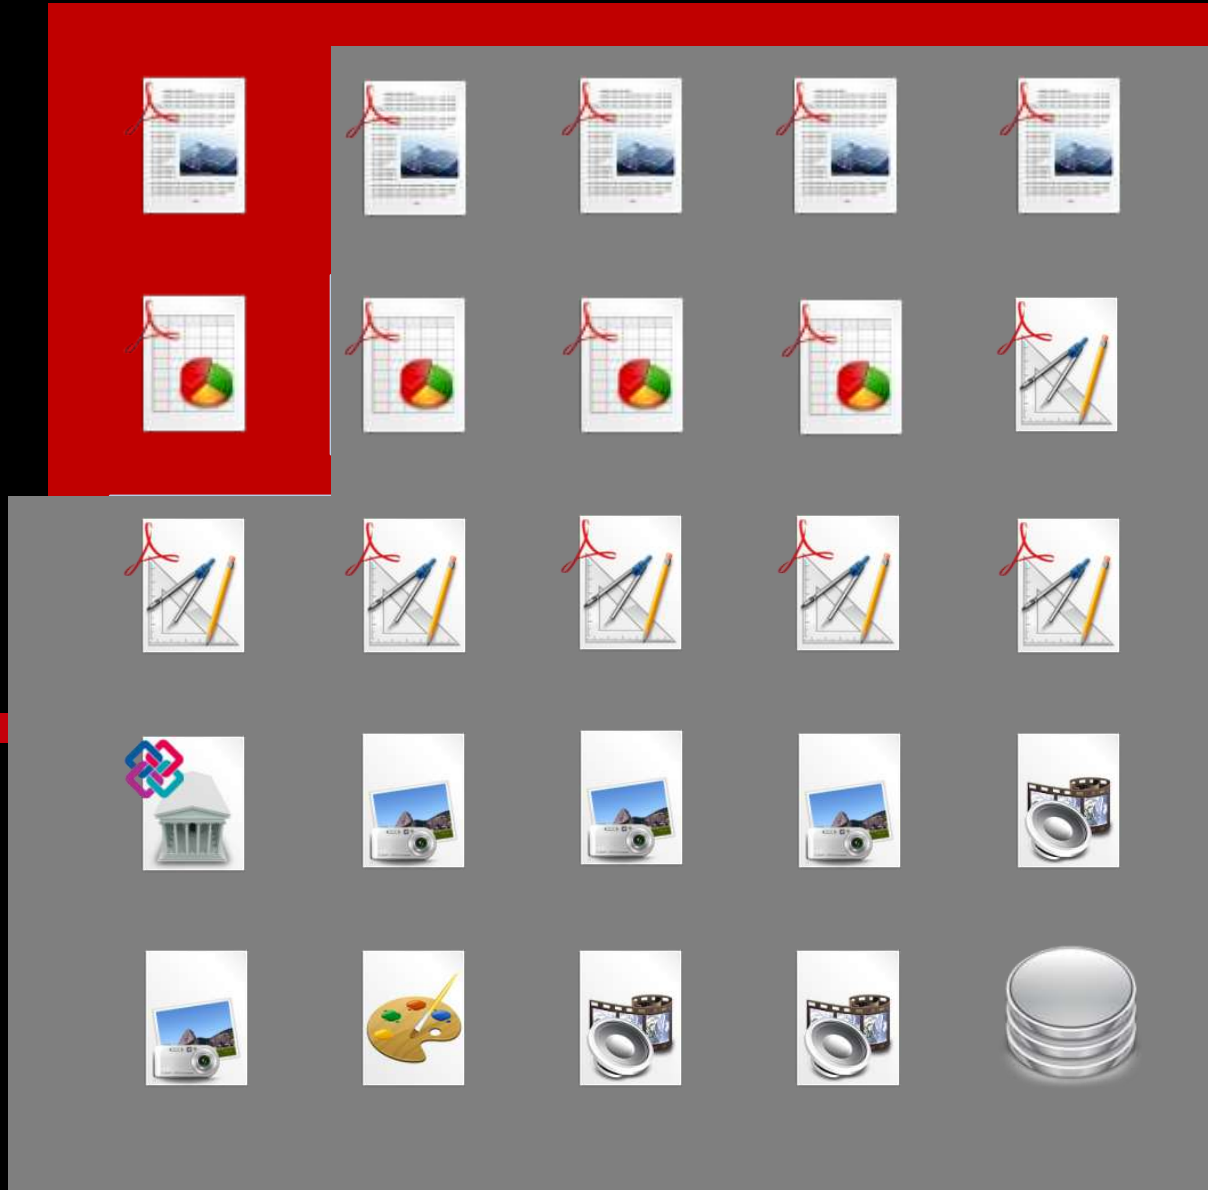


**Megosztás  
Betekintő**

**Kérelemhez  
csatolva**


**Irat benyújtása**




# Online benyújtás

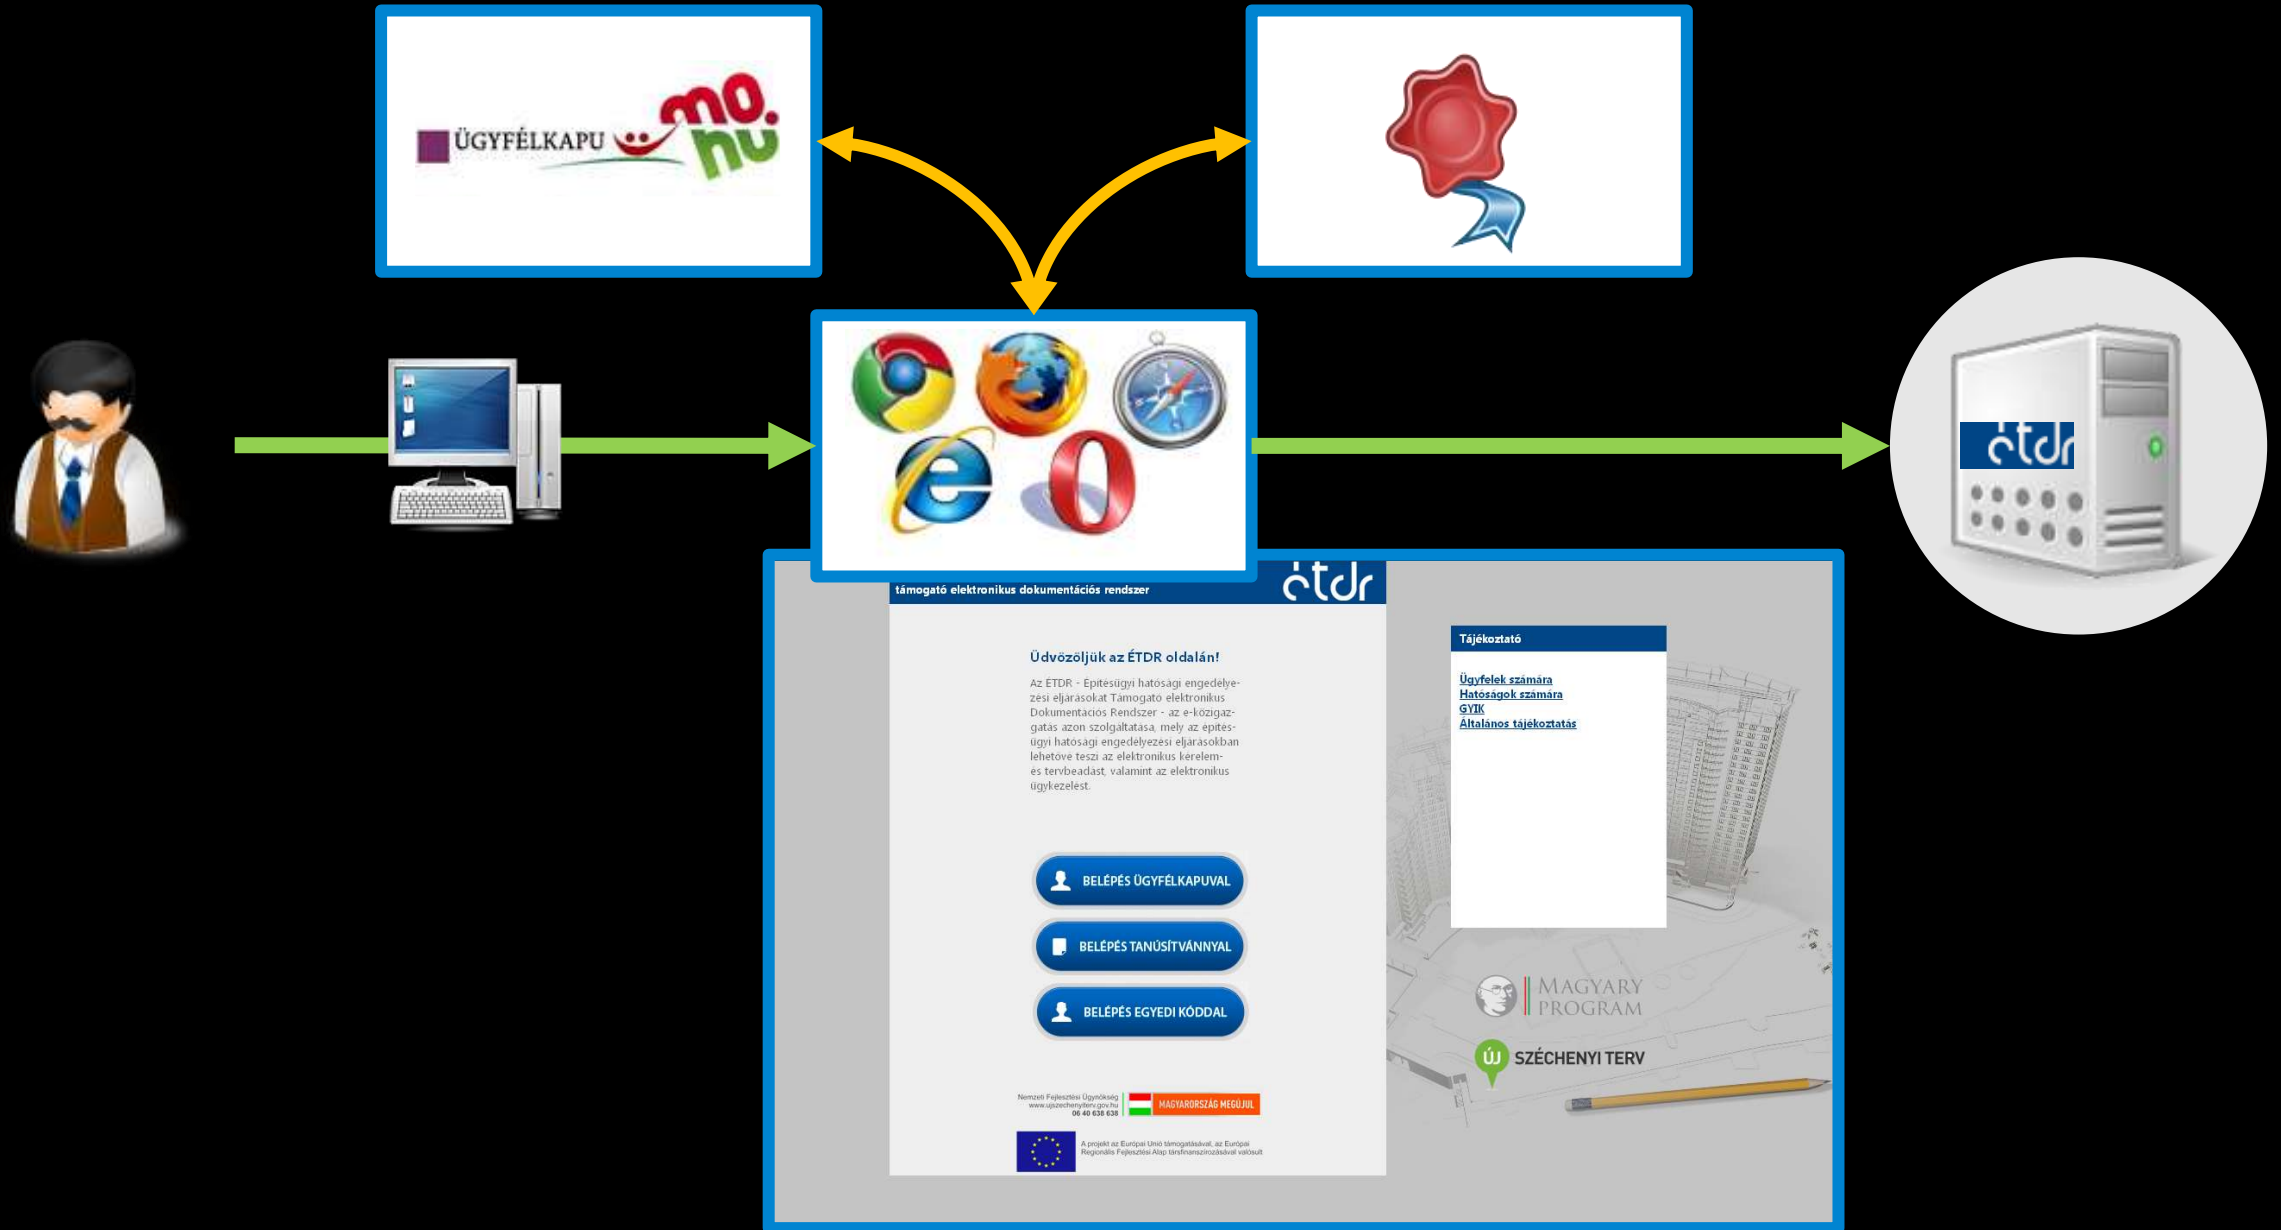

# Offline benyújtás

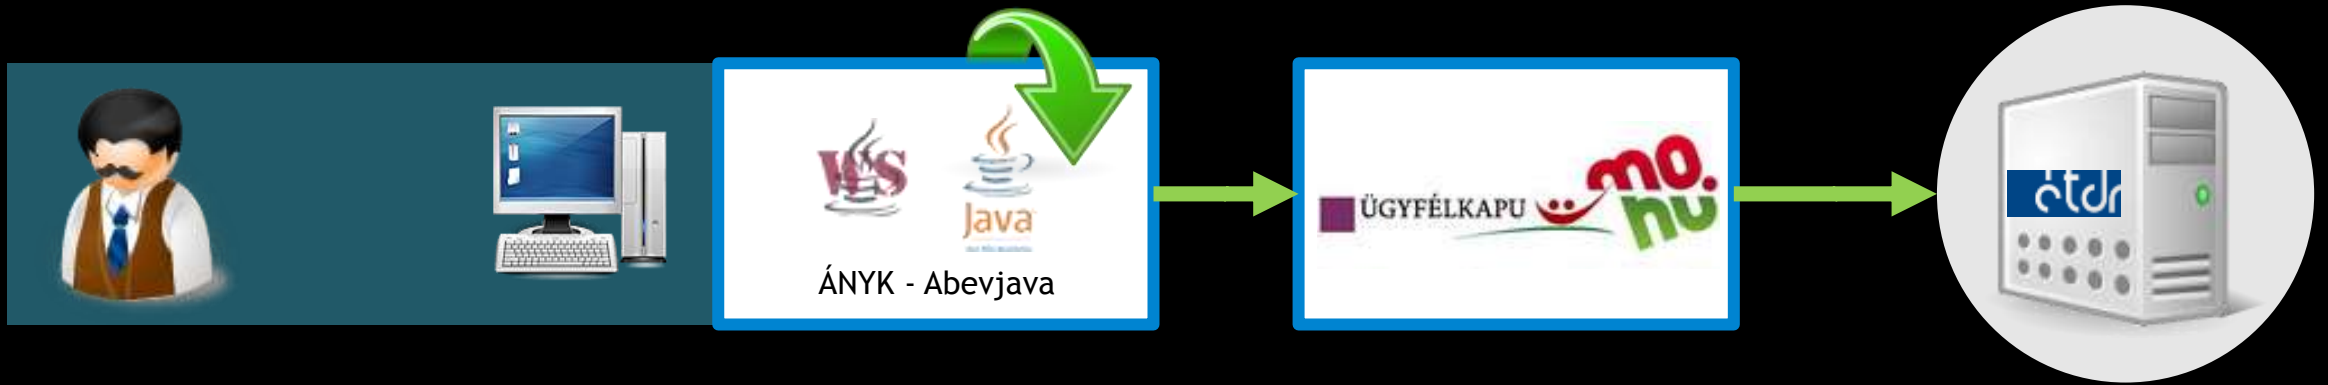


# Személyes benyújtás

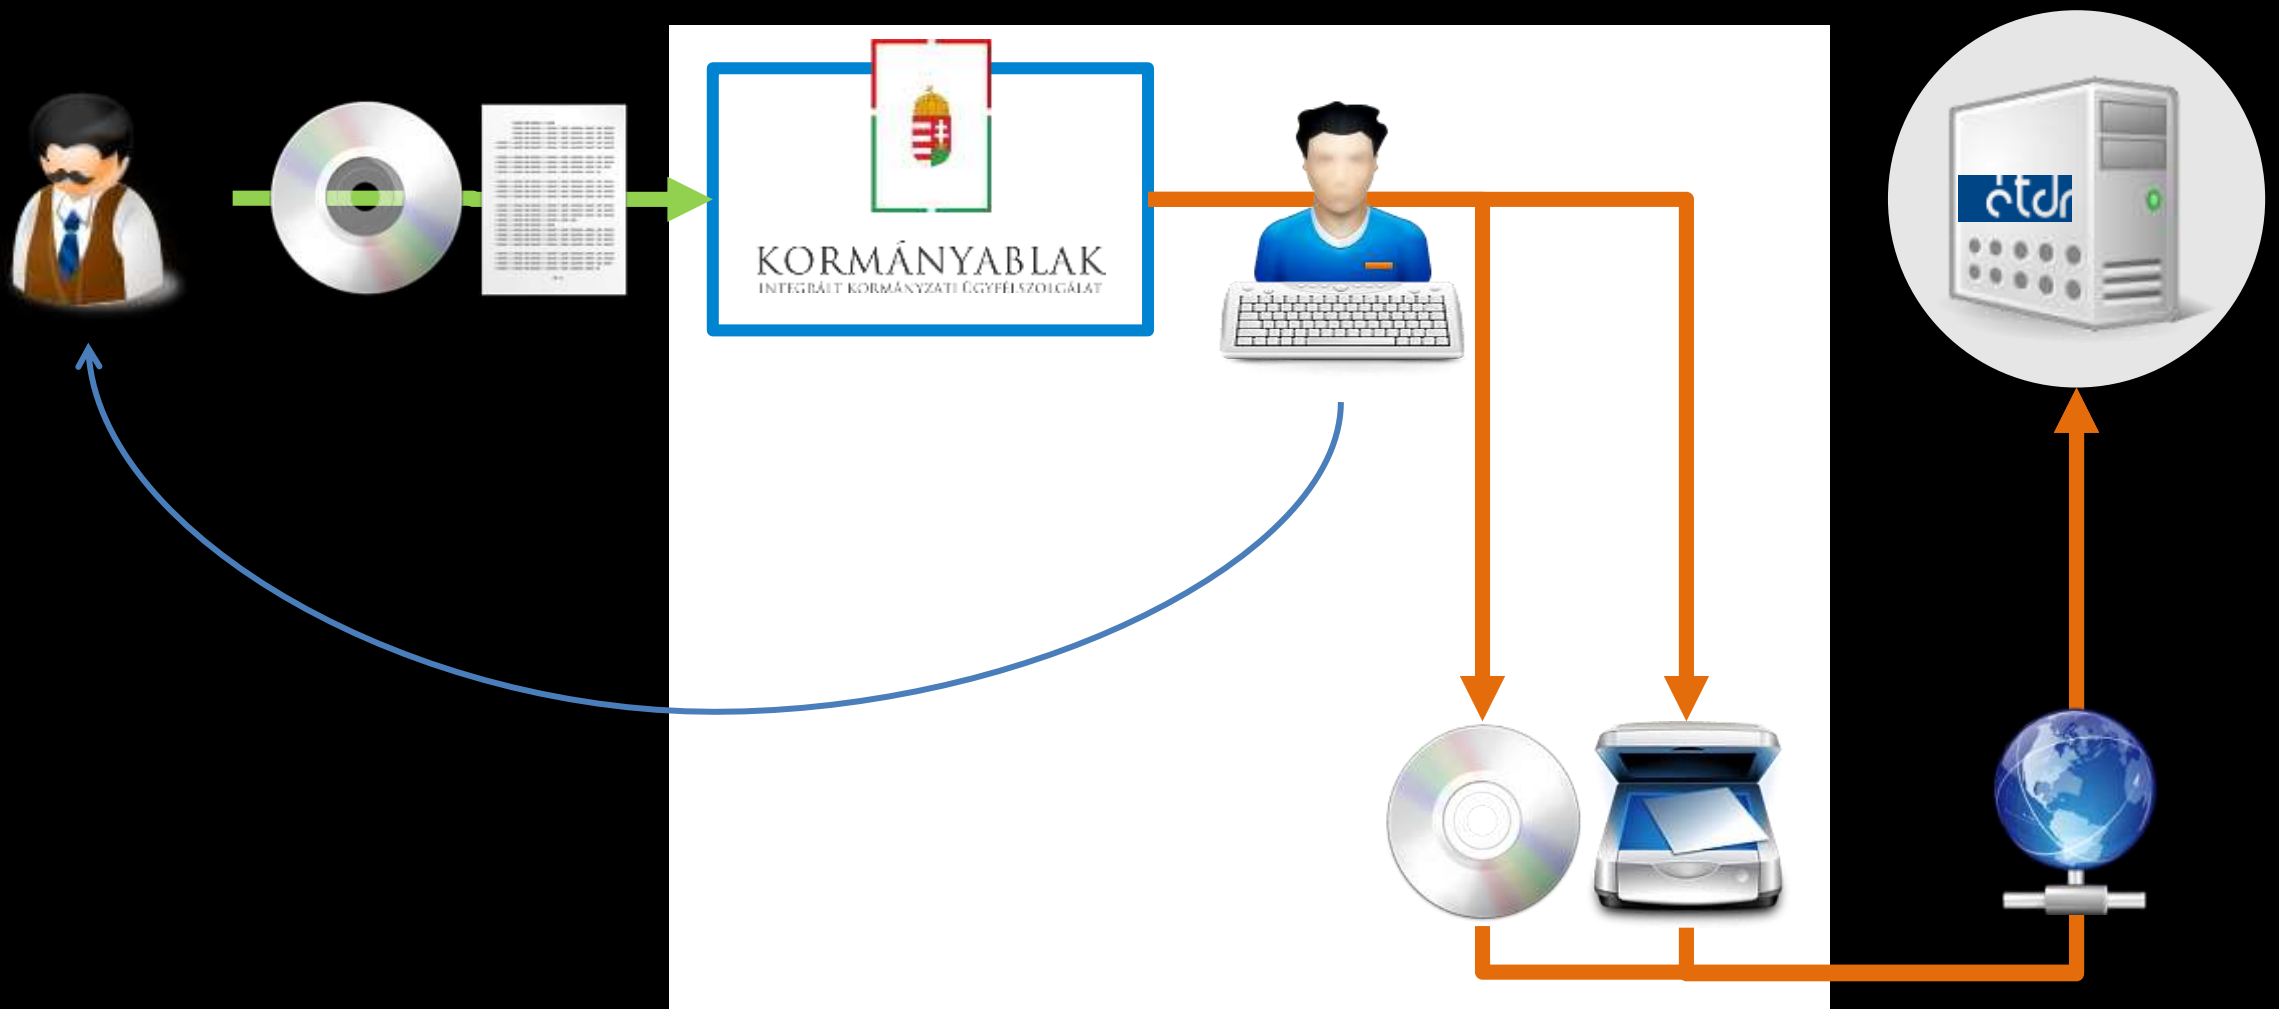




# Postai benyújtás

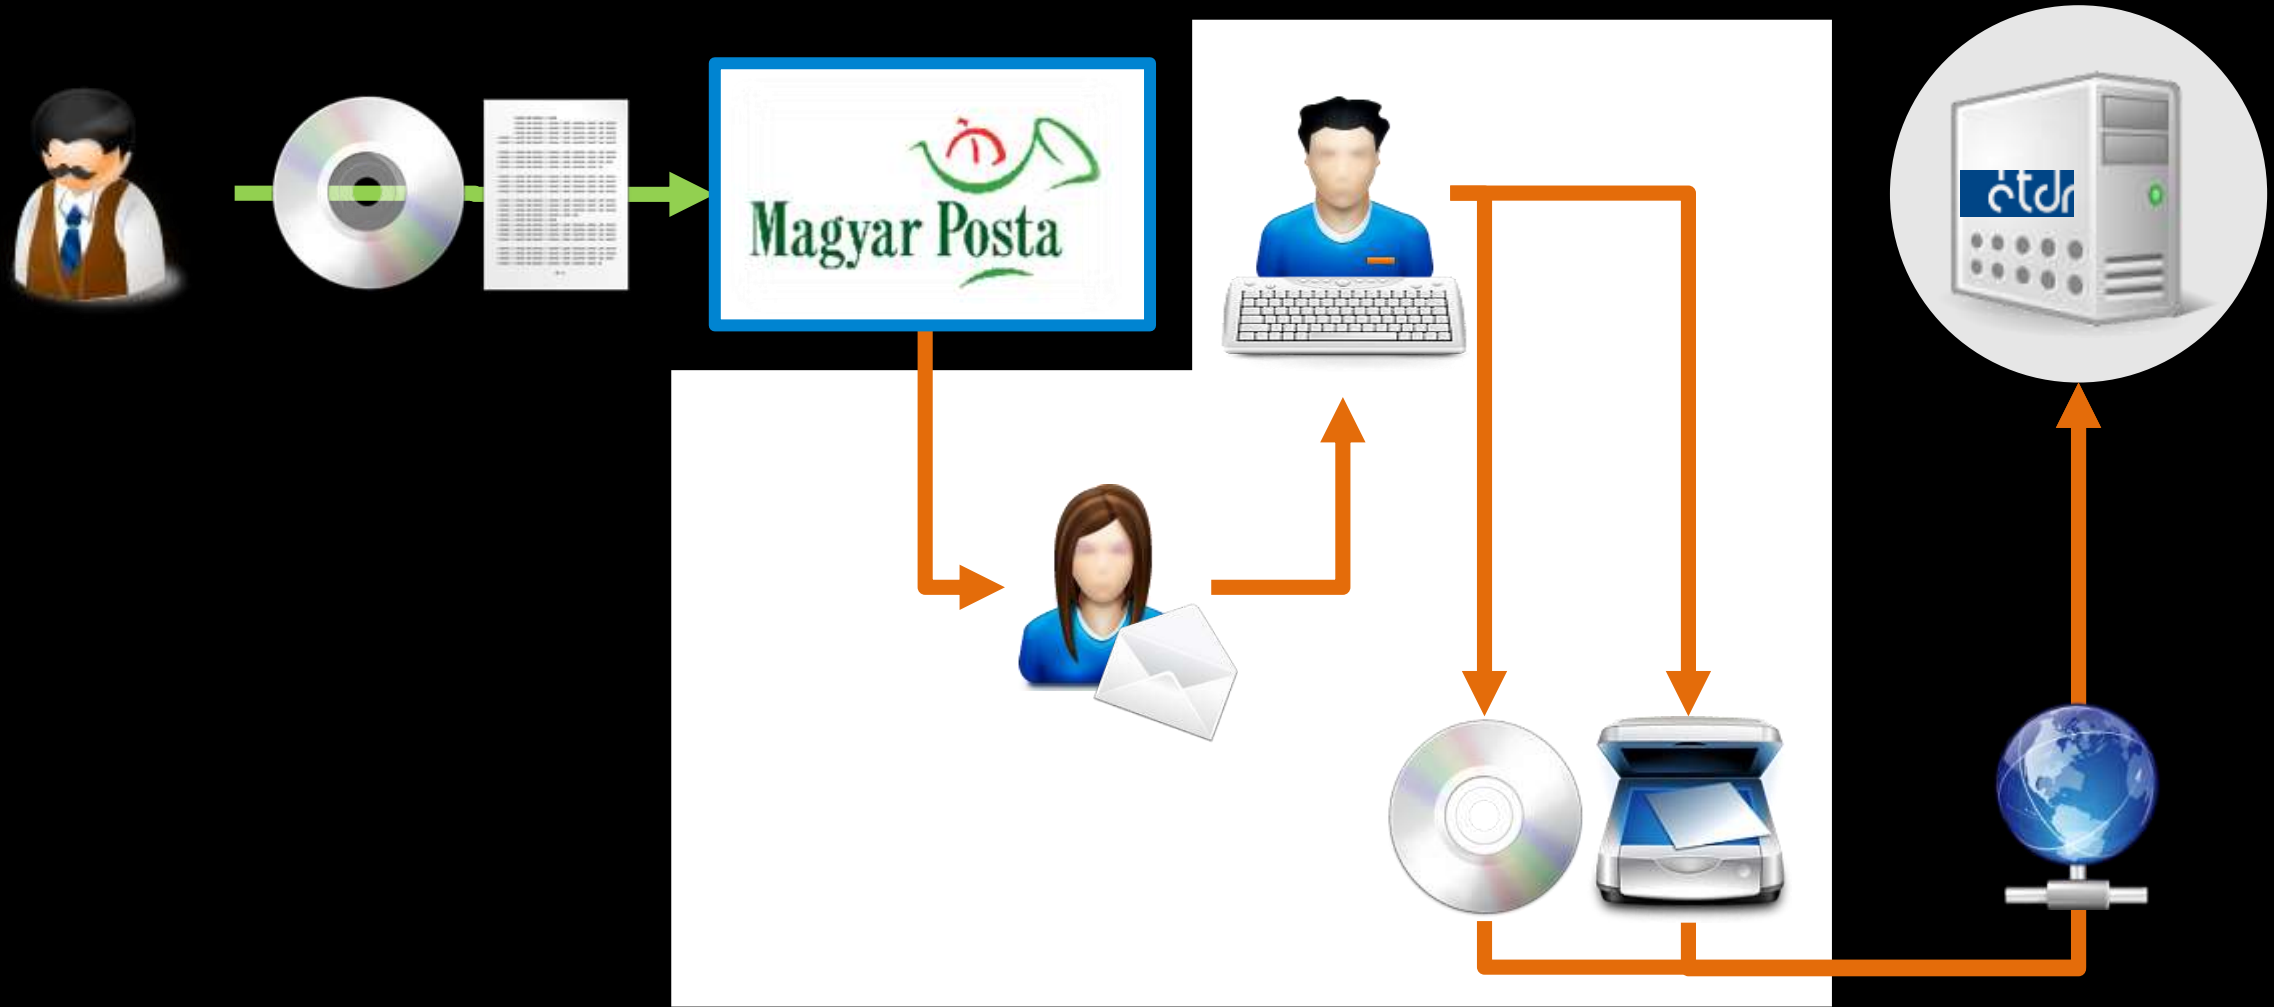


# Hatóságok együttműködése

# Hatóságok együttműködése

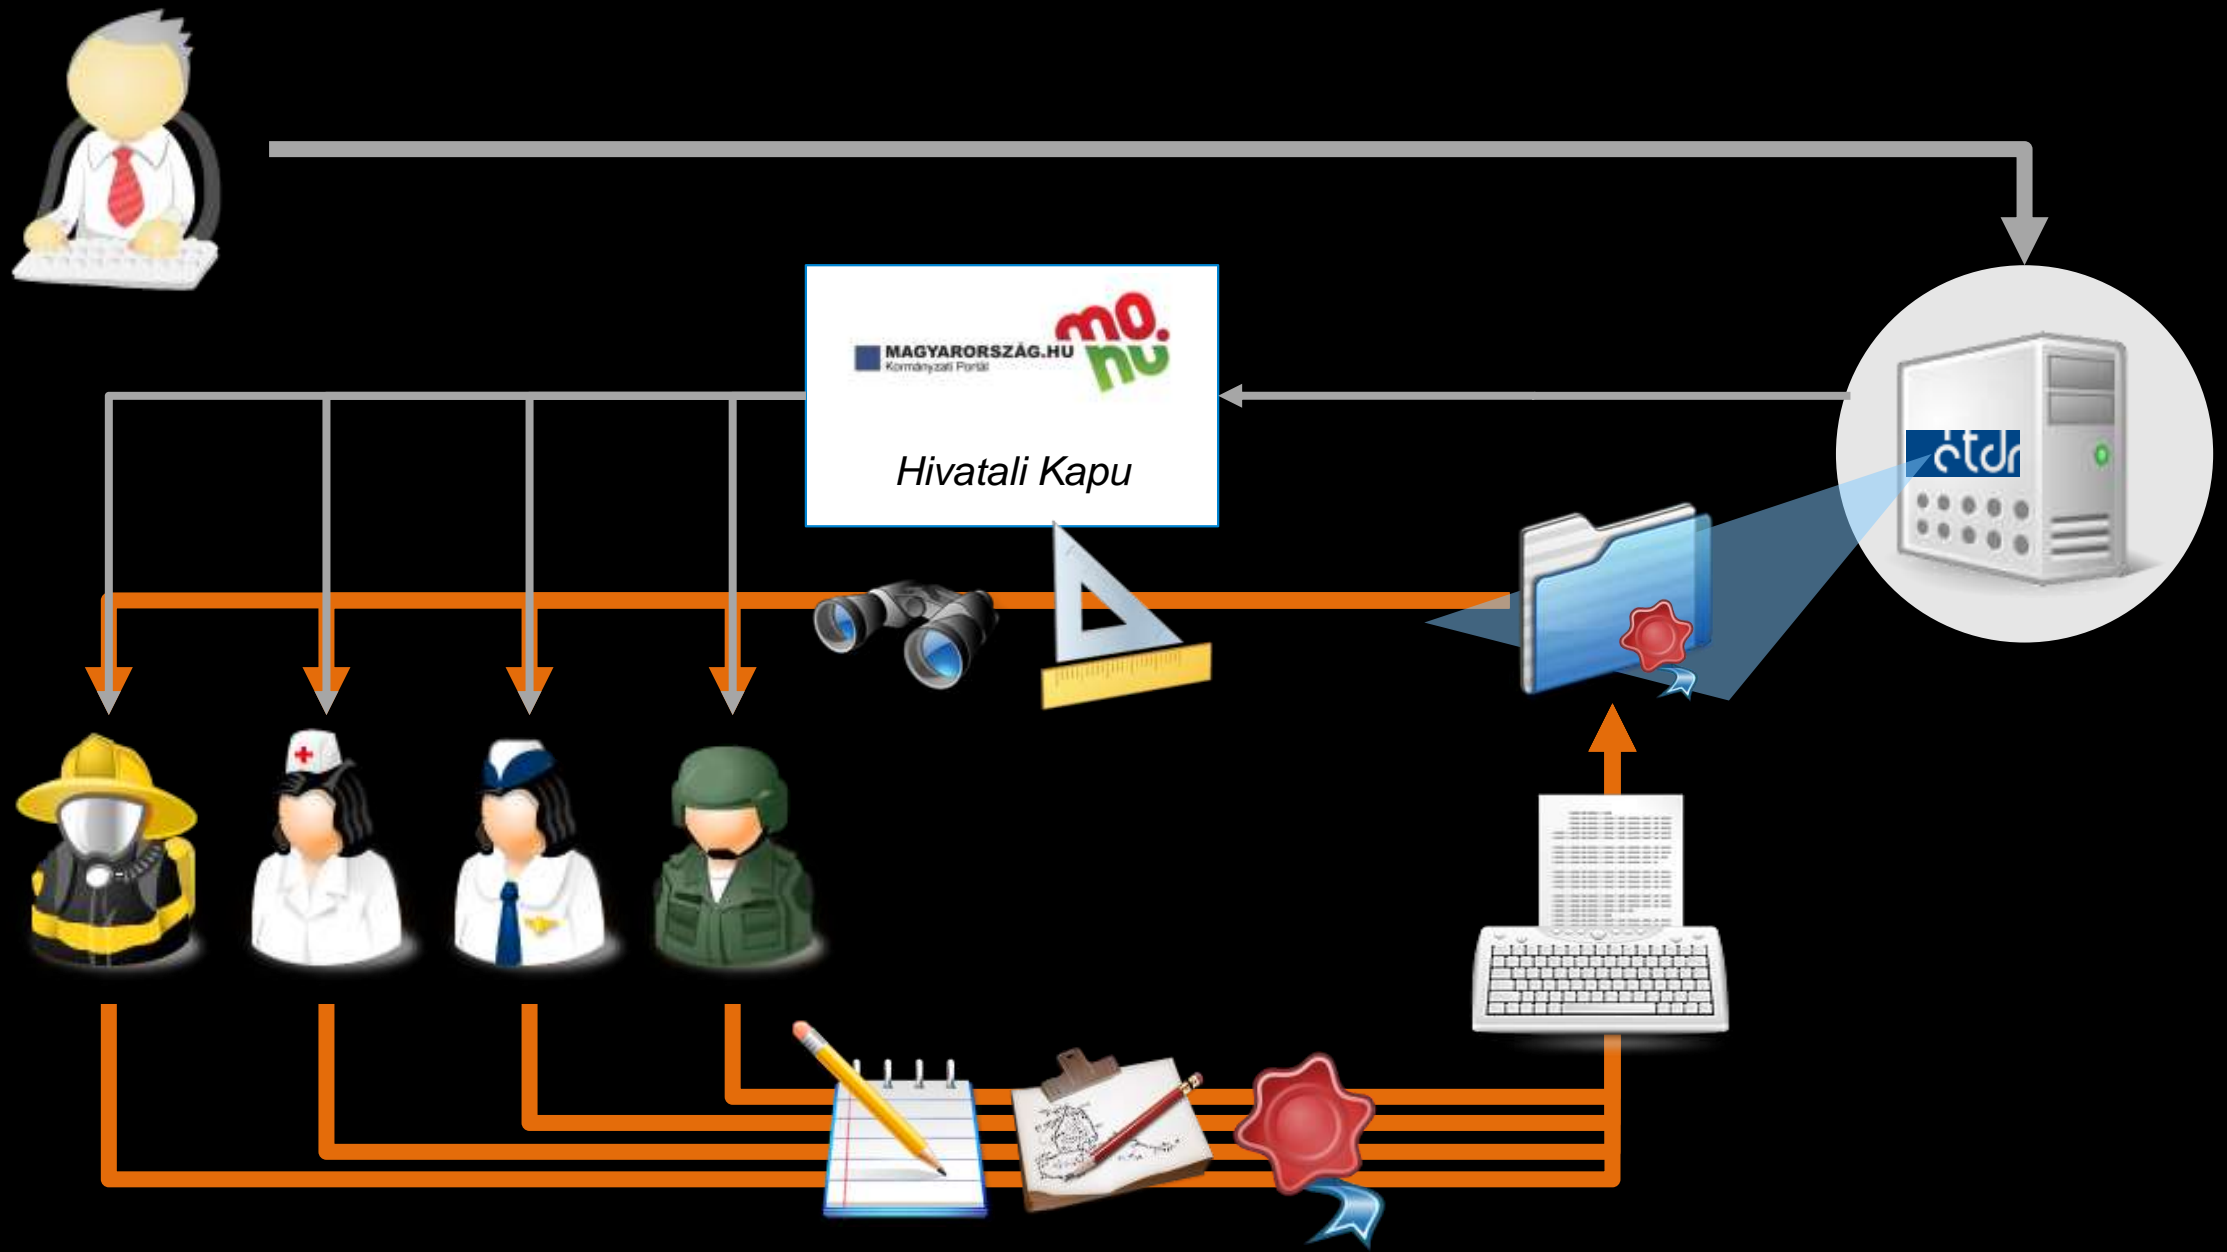

# Hatóságok közreműködése eljáráson kívül

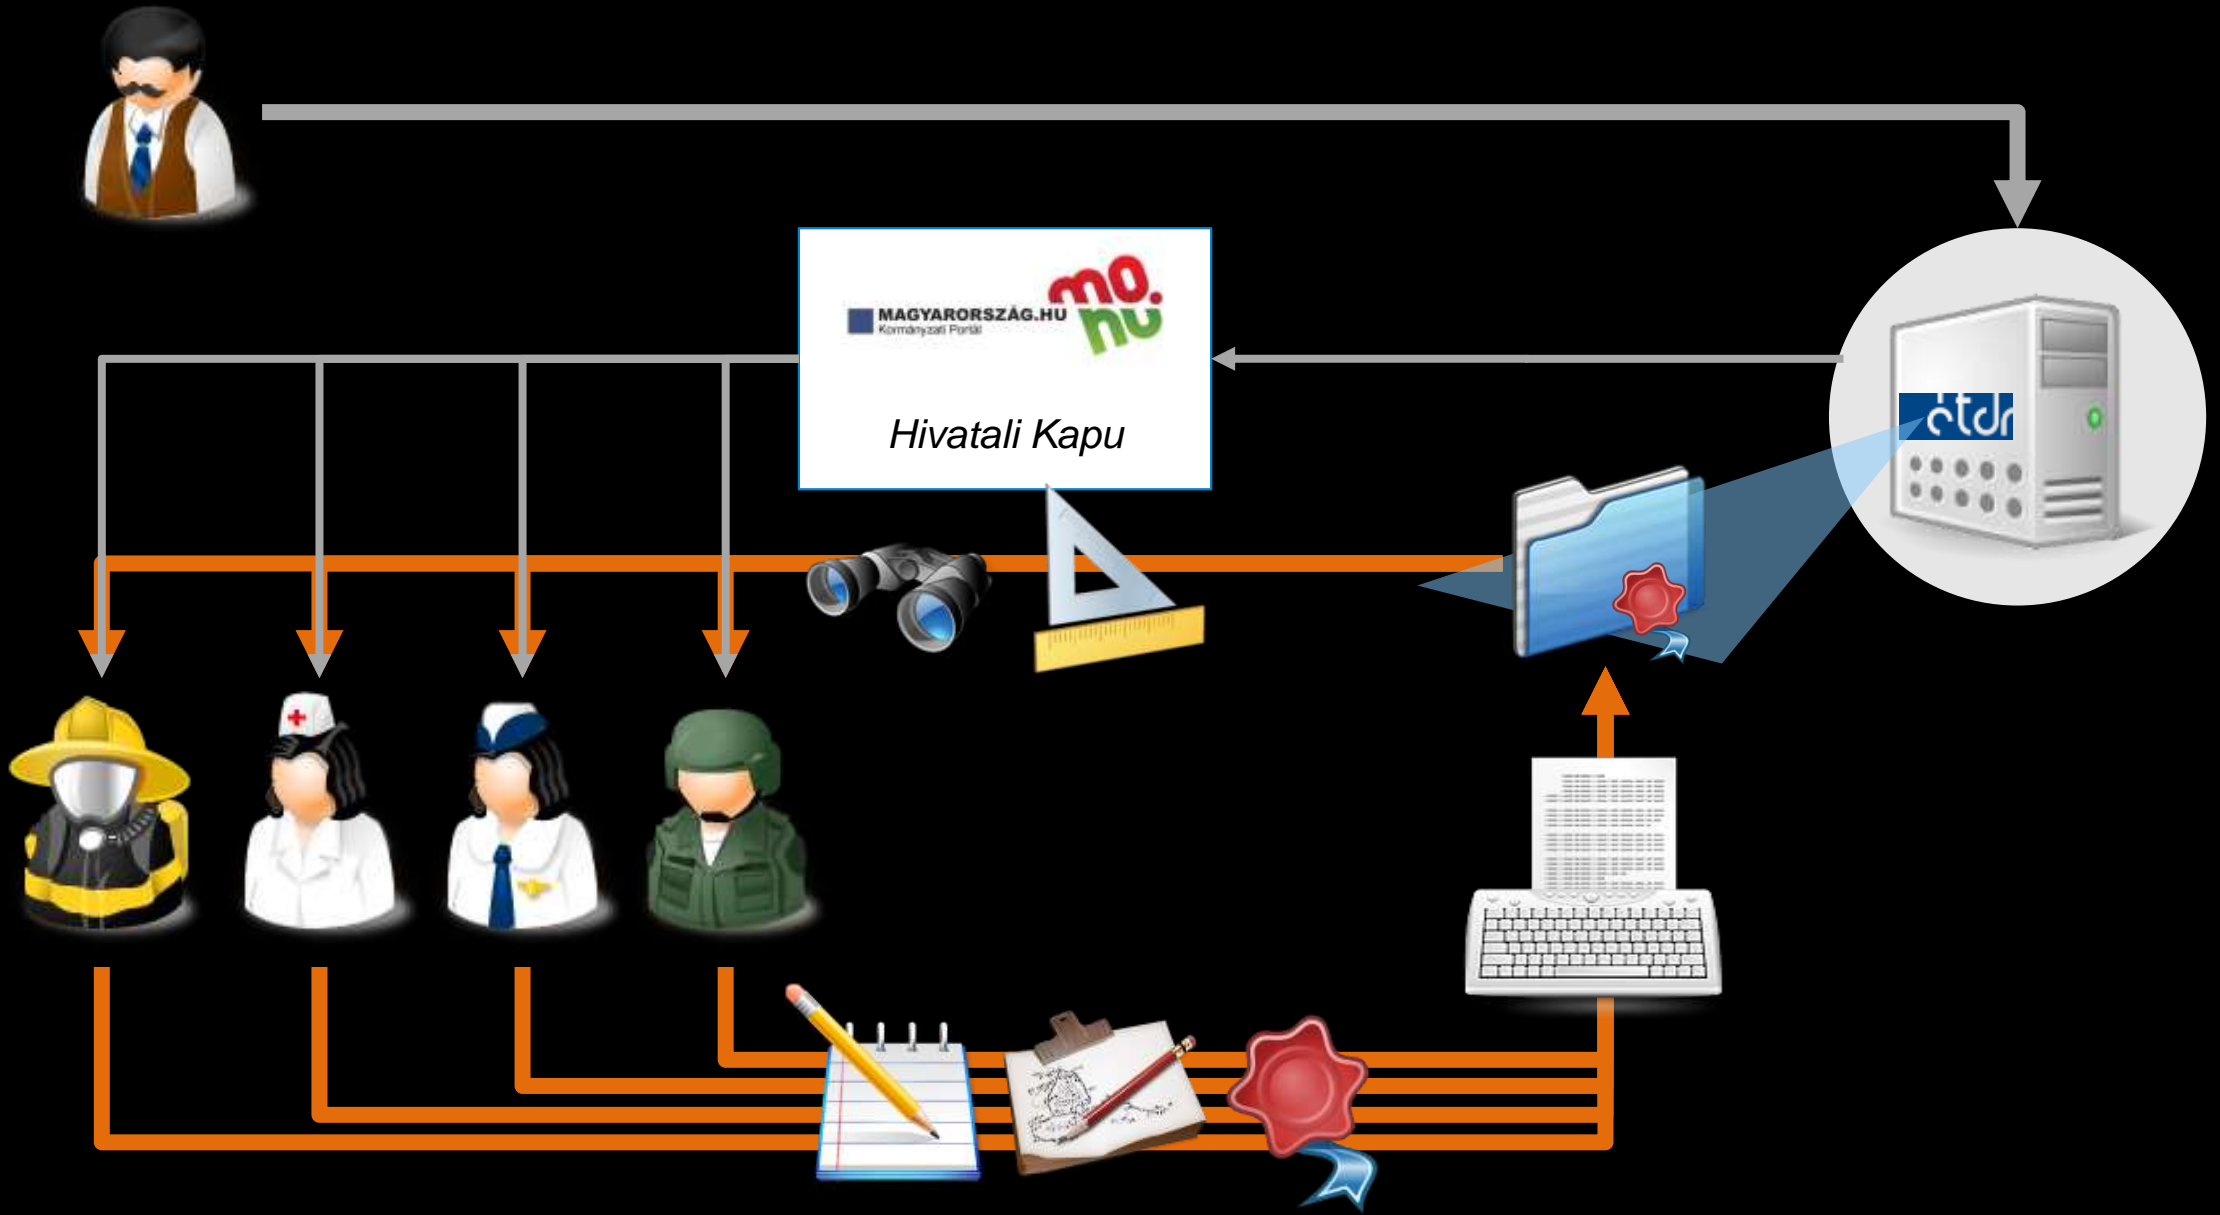

# Az eljárás megindítása és a nyilvánosság

## Üdvözöljük az ÉTDR oldalán!

Az ÉTDR - Építésügyi hatósági engedélyezési eljárásokat Támogató elektronikus Dokumentációs Rendszer - az e-közigazgatás azon szolgáltatása, mely az építésügyi hatósági engedélyezési eljárásokban lehetővé teszi az elektronikus kérelem- és tervbeadást, valamint az elektronikus ügykezelést.



BELÉPÉS ÜGYFÉLKAPUVAL



BELÉPÉS TANÚSÍTVÁNNYAL



BELÉPÉS EGYEDI KÓDDAL

Nemzeti Fejlesztési Ügynökség  
www.ujszechenyiterv.gov.hu  
06 40 638 638



MAGYARORSZÁG MEGÚJUL



A projekt az Európai Unió támogatásával, az Európai Regionális Fejlesztési Alap társfinanszírozásával valósult

## Tájékoztató

[Ügyfelek számára](#)  
[Hatóságok számára](#)  
[GYIK](#)

[Általános tájékoztatás](#)



MAGYARY  
PROGRAM



ÚJ SZÉCHENYI TERV



## Általános tájékoztatás



Belépés

## Általános tájékoztatás

### Szűrési funkciók

 Település 

 Kezdődátum 

 Véglátum 


szűrés

### Eljárások listája

Oldalak: 1 / 0 (Összesen: 0)

Húzzon ide egy oszlopot a csoportosításhoz!

Cím	△	Helyragszám	Építési tevékenység	Eljárás típusa	Eljárás megindulásának időpontja
-----	---	-------------	---------------------	----------------	----------------------------------

Nincs feltöltött adat ebben a nézetben

Oldalak: 1 / 0 (Összesen: 0)



## Általános tájékoztatás

### Szűrési funkciók

 Település 

 Kezdődátum 

 Véglátum 


szűrés

### Eljárások listája

Oldalak: 1 / 0 (Összesen: 0)

Húzzon ide egy oszlopot a csoportosításhoz!

Cím	△	Helyrzsizám	Építési tevékenység	Eljárás típusa	Eljárás megindulásának időpontja
-----	---	-------------	---------------------	----------------	----------------------------------

Nincs feltöltött adat ebben a nézetben

Oldalak: 1 / 0 (Összesen: 0)

## Általános tájékoztatás

### Szűrési funkciók

 Település 

 Kezdődátum 

 Végdátum 


szűrés

### Eljárások listája

<< < [1] > >> Oldalak: 1 / 2 (Összesen: 39)

Húzzon ide egy oszlopot a csoportosításhoz!

Cím	△	Helyrajzszám	Építési tevékenység	Eljárás típusa	Eljárás megindulásának időpontja
⊕ 4001 Debrecen, Péterfia dűlő 11.		0314/135	gazdasági épület használatbavételi ügye	Használatbavételi engedélyezési eljárás (2012)	2013.01.09. 8:38:48
⊕ 4002 Debrecen,		02611/23	gazdasági épület használatbavétele	Használatbavételi engedélyezési eljárás (2012)	2013.01.09. 13:18:35
⊕ 4002 Debrecen,		0539/111	kazánház és tároló épületek fennmaradási engedélyezése	Fennmaradási (és továbbépítési) engedélyezési eljárás (2012)	2013.01.09. 13:41:34
⊕ 4002 Debrecen, Agancs utca 13.		0597/4	Gazdasági épület átalakítása	Használatbavételi bejelentés (2012)	2013.01.08. 13:50:36
⊕ 4002 Debrecen, Daróczi Vilmos utca 20.		66054/29	Meglévő lakóépület észak-nyugati homlokzatához csatlakozó teraszlefedés	Fennmaradási engedélyezési eljárás (általános)	2013.01.11. 13:42:55
⊕ 4002 Debrecen, Holdvilág utca 16		50832	engedély nélkül bővített gazdasági épület	Fennmaradási (és továbbépítési) engedélyezési eljárás (2012)	2013.01.08. 9:03:34
⊕ 4002 Debrecen, Kocsis utca 21.		64103	lakóépület átalakításának építési engedélyezése	Építési engedélyezési eljárás (2012)	2013.01.09. 13:34:49
⊕ 4002 Debrecen, Monostorpályi út 298		0574/11		Fennmaradási (és továbbépítési) engedélyezési eljárás (2012)	2013.01.14. 13:38:15
⊕ 4002 Debrecen, Napraforgó utca 51		65010	melléképület	Építési bejelentés (2012)	2013.01.10. 14:15:20
⊕ 4002 Debrecen, Pacikert utca 57		30368/3		Fennmaradási (és továbbépítési) engedélyezési eljárás (2012)	2013.01.14. 14:35:46
⊕ 4002 Debrecen, szőlő utca		02464/18	lakóépület építése	Módosított építési engedélyezési eljárás (2012)	2013.01.10. 13:36:26
⊕ 4025 Debrecen, Hatvan utca 56.		8601	reklámtábla használatbavétele	Használatbavételi bejelentés (2012)	2013.01.14. 10:24:48

⊕	4002 Debrecen, Agancs utca 13.	0597/4	Gazdasági épület átalakítása	engedélyezési eljárás (2012)	2013.01.08. 13:50:36
⊕	4002 Debrecen, Daróczi Vilmos utca 20.	66054/29	Meglévő lakóépület észak-nyugati homlokzatához csatlakozó teraszlefedés	Fennmaradási engedélyezési eljárás (általános)	2013.01.11. 13:42:55
⊕	4002 Debrecen, Holdvilág utca 16	50832	engedély nélkül bővített gazdasági épület	Fennmaradási (és továbbépítési) engedélyezési eljárás (2012)	2013.01.08. 9:03:34
⊕	4002 Debrecen, Kocsis utca 21.	64103	lakóépület átalakításának építési engedélyezése	Építési engedélyezési eljárás (2012)	2013.01.09. 13:34:49
⊕	4002 Debrecen, Monostorpályi út 298	0574/11		Fennmaradási (és továbbépítési) engedélyezési eljárás (2012)	2013.01.14. 13:38:15
⊕	4002 Debrecen, Napraforgó utca 51	65010	melléképület	Építési bejelentés (2012)	2013.01.10. 14:15:20
⊕	4002 Debrecen, Pacikert utca 57	30368/3		Fennmaradási (és továbbépítési) engedélyezési eljárás (2012)	2013.01.14. 14:35:46
⊕	4002 Debrecen, szőlő utca	02464/18	lakóépület építése	Módosított építési engedélyezési eljárás (2012)	2013.01.10. 13:36:26
⊕	4025 Debrecen, Hatvan utca 56.	8601	reklámtábla használatbavétele	Használatbavételi bejelentés (2012)	2013.01.14. 10:24:48
⊕	4025 Debrecen, Hatvan utca 58.	8602	reklámtábla és cégér elhelyezése	Egyszerűsített építési engedélyezési eljárás (2012)	2013.01.08. 14:42:02
⊕	4025 Debrecen, Vásáry István utca 1/A-B	9283/2	tetőszerkezeti héjazat felújítás	Használatbavételi engedélyezési eljárás (2012)	2013.01.14. 8:57:03
⊕	4026 Debrecen, Csap utca 60	7982	lakóépület	Hatósági bizonyítvány (általános)	2013.01.15. 9:25:45
⊕	4029 Debrecen, Baross utca 12.	6401		Jogutódlás tudomásulvételi eljárása (kiemelt)	2013.01.14. 11:23:50
⊕	4029 Debrecen, Csapó utca 66	7172/1	Homlokzat utólagos hőszigetelése	Használatbavétel tudomásulvételi eljárása (általános)	2013.01.14. 18:54:52
⊕	4029 Debrecen, Lőrinc pap utca 13.	6811	új iroda épület építése	Építési engedélyezési eljárás (általános)	2013.01.15. 9:23:41
⊕	4030 Debrecen, Balaton utca 49.	14888	Lakóépület bővítményének fennmaradása	Fennmaradási (és továbbépítési) engedélyezési eljárás (2012)	2013.01.08. 14:42:02
⊕	4030 Debrecen, Eper utca 10.	11864/1	gépjárműtároló használatbavétele	Használatbavétel tudomásulvételi eljárása (általános)	2013.01.15. 9:52:06

⊕	4002 Debrecen, Agancs utca 13.	0597/4	Gazdasági épület átalakítása	engedélyezési eljárás (2012)	Használatbavételi bejelentés (2012)	2013.01.08. 13:50:36
⊕	4002 Debrecen, Daróczi Vilmos utca 20.	66054/29	Meglévő lakóépület észak-nyugati homlokzatához csatlakozó teraszlefedés		Fennmaradási engedélyezési eljárás (általános)	2013.01.11. 13:42:55
⊕	4002 Debrecen, Holdvilág utca 16	50832	engedély nélkül bővített gazdasági épület		Fennmaradási (és továbbépítési) engedélyezési eljárás (2012)	2013.01.08. 9:03:34
⊕	4002 Debrecen, Kocsis utca 21.	64103	lakóépület átalakításának építési engedélyezése		Építési engedélyezési eljárás (2012)	2013.01.09. 13:34:49
⊕	4002 Debrecen, Monostorpályi út 298	0574/11			Fennmaradási (és továbbépítési) engedélyezési eljárás (2012)	2013.01.14. 13:38:15
⊕	4002 Debrecen, Napraforgó utca 51	65010	melléképület		Építési bejelentés (2012)	2013.01.10. 14:15:20
⊕	4002 Debrecen, Pacikert utca 57	30368/3			Fennmaradási (és továbbépítési) engedélyezési eljárás (2012)	2013.01.14. 14:35:46
⊕	4002 Debrecen, szőlő utca	02464/18	lakóépület építése		Módosított építési engedélyezési eljárás (2012)	2013.01.10. 13:36:26
⊕	4025 Debrecen, Hatvan utca 56.	8601	reklámtábla használatbavétele		Használatbavételi bejelentés (2012)	2013.01.14. 10:24:48
⊕	4025 Debrecen, Hatvan utca 58.	8602	reklámtábla és cégér elhelyezése		Egyszerűsített építési engedélyezési eljárás (2012)	2013.01.08. 14:42:02
⊕	4025 Debrecen, Vásáry István utca 1/A-B	9283/2	tetőszerkezeti héjazat felújítás		Használatbavételi engedélyezési eljárás (2012)	2013.01.14. 8:57:03
⊕	4026 Debrecen, Csap utca 60	7982	lakóépület		Hatósági bizonyítvány (általános)	2013.01.15. 9:25:45
⊕	4029 Debrecen, Baross utca 12.	6401			Jogutódlás tudomásulvételi eljárása (kiemelt)	2013.01.14. 11:23:50
⊕	4029 Debrecen, Csapó utca 66	7172/1	Homlokzat utólagos hőszigetelése		Használatbavétel tudomásulvételi eljárása (általános)	2013.01.14. 18:54:52
⊖	4029 Debrecen, Lőrinc pap utca 13.	6811	új iroda épület építése		Építési engedélyezési eljárás (általános)	2013.01.15. 9:23:41


Műveletek	Megnevezés/fájlnév	△	Típus	Jelleg	Munkarész
	E-3.1 DÉLI, KELETI HOMLOKZAT.PDF		Homlokzat (külső nézet)	Rajz	Tervlap
	E-3.1 ÉSZAKI, NYUGATI HOMLOKZAT.PDF		Homlokzat (külső nézet)	Rajz	Tervlap
	E-4 UTCAKÉPEK.PDF		Homlokzat (külső nézet)	Rajz	Tervlap

⊕	4030 Debrecen, Balaton utca 49.	14888	Lakóépület bővítmenyének fennmaradása		Fennmaradási (és továbbépítési) engedélyezési eljárás (2012)	2013.01.08. 14:42:02
⊕	4030 Debrecen, Eper utca 10.	11864/1	gépjárműtároló használatbavétele		Használatbavétel tudomásulvételi eljárása (általános)	2013.01.15. 9:52:06

⊕	4002 Debrecen, Agancs utca 13.	0597/4	Gazdasági épület átalakítása	Használatbavételi bejelentés (2012)	2013.01.08. 13:50:36
⊕	4002 Debrecen, Daróczi Vilmos utca 20.	66054/29	Meglévő lakóépület észak-nyugati homlokzatához csatlakozó teraszlefedés	Fennmaradási engedélyezési eljárás (általános)	2013.01.11. 13:42:55
⊕	4002 Debrecen, Holdvilág utca 16	50832	engedély nélkül bővített gazdasági épület	Fennmaradási (és továbbépítési) engedélyezési eljárás (2012)	2013.01.08. 9:03:34
⊕	4002 Debrecen, Kocsis utca 21.	64103	lakóépület átalakításának építési engedélyezése	Építési engedélyezési eljárás (2012)	2013.01.09. 13:34:49
⊕	4002 Debrecen, Monostorpályi út 298	0574/11		Fennmaradási (és továbbépítési) engedélyezési eljárás (2012)	2013.01.14. 13:38:15
⊕	4002 Debrecen, Napraforgó utca 51	65010	melléképület	Építési bejelentés (2012)	2013.01.10. 14:15:20
⊕	4002 Debrecen, Pacikert utca 57	30368/3		Fennmaradási (és továbbépítési) engedélyezési eljárás (2012)	2013.01.14. 14:35:46
⊕	4002 Debrecen, szőlő utca	02464/18	lakóépület építése	Módosított építési engedélyezési	2013.01.10. 13:36:26
⊕	4025 Debrecen, Hatvan utca 56.	8601		Építési bejelentés	2013.01.14. 10:24:48
⊕	4025 Debrecen, Hatvan utca 58.	8602		Építési engedélyezési eljárás (2012)	2013.01.08. 14:42:02
⊕	4025 Debrecen, Vásáry István utca 1/A-B	9283/2		Építési engedélyezési eljárás (2012)	2013.01.14. 8:57:03
⊕	4026 Debrecen, Csap utca 60	7982		Építési engedélyezési eljárás (2012)	2013.01.15. 9:25:45
⊕	4029 Debrecen, Baross utca 12.	6401		Tudomásulvételi eljárás (általános)	2013.01.14. 11:23:50
⊕	4029 Debrecen, Csapó utca 66	7172/1		Tudomásulvételi eljárás (általános)	2013.01.14. 18:54:52
⊕	4029 Debrecen, Lőrinc pap utca 13.	6811		Építési engedélyezési eljárás	2013.01.15. 9:23:41

**E-4\_UTCAKEPEK.PDF megnyitása**

Megnyitotta a következőt:




 **E-4\_UTCAKEPEK.PDF**  
ami egy Adobe Acrobat Document (2,5 MB)  
forrás: <https://www.etdr.gov.hu>

Mit tegyen a Firefox ezzel a fájljal?

**Megnyitás** Adobe Reader (alapértelmezett)

Fájl mentése

Mostantól minden hasonló fájljal tegyen ugyanígy.

Műveletek	Megnevezés/fájlnév			Munkarész
	E-3.1 DÉLI, KELETI HOMLOKZAT.PDF	Homlokzat (külső nézet)	Rajz	Tervlap
	E-3.1 ÉSZAKI, NYUGATI HOMLOKZAT.PDF	Homlokzat (külső nézet)	Rajz	Tervlap
	E-4 UTCAKÉPEK.PDF	Homlokzat (külső nézet)	Rajz	Tervlap

⊕	4030 Debrecen, Balaton utca 49.	14888	Lakóépület bővítményének fennmaradása	Fennmaradási (és továbbépítési) engedélyezési eljárás (2012)	2013.01.08. 14:42:02
⊕	4030 Debrecen, Eper utca 10.	11864/1	gépjárműtároló használatbavétele	Használatbavétel tudomásulvételi eljárása (általános)	2013.01.15. 9:52:06

**MEGJEGYZÉS:**

- a3,00 x 120,00 GPS
- Megjegyzés: lásd a műszaki leírásban
- MÉRLETOK A HELYSZERIN ELLENŐRZENDŐK

**JELMAGYARAZAT:**

- szilárd burkolat
- vakolat burkolat
- beton burkolat
- szélvédő
- szigetelt fal

**ARCHIKO KFT.**  
1023. Debrecen, Móri u. 5.

**IRODAÉPÜLET**  
DEBRECEN, LŐRINC PÁP UTCA 13.  
HRSZ: 6811

**ARCHIKO KFT.**  
1023. Debrecen, Móri u. 5.  
T: +36 30 300 000  
E: archiko@archiko.hu  
Irány: Károlyi Pál utca

**ÉPÍTÉSI VEZETŐ:** EDVÁCS PÉTER DLA  
ELJÓZDIT

**ÉPÍTÉSI MUNKÁK:** RAJZOLÓ: RÁDÓI SÁNDOR

**MEGJEGYZÉS:** SZALOMAI GYÖRGY  
ÉPÍTÉSVEZETŐ

**ÉPÍTÉS VEZETŐ:** SZÉCSY ZSÓFONNA  
T: +36 30 300 000  
E: szecszy@archiko.hu

**ÉPÍTÉS VEZETŐ:** BOGOSI SÉLA  
T: +36 30 300 000  
E: bogosi@archiko.hu

**VEZETŐ:**

**ÉPÍTÉS VEZETŐ:** NAGY ZSÓFI  
T: +36 30 300 000  
E: nagy@archiko.hu

**ÉPÍTÉS VEZETŐ:**

**ÉPÍTÉS VEZETŐ:** FÁRCSALASZLÓ  
T: +36 30 300 000  
E: farcsal@archiko.hu

**ÉPÍTÉS VEZETŐ:** HÓPÉTER VILMOS  
T: +36 30 300 000  
E: hopeter@archiko.hu

**UTCAKÉPEK**

ÉPÍTÉS VEZETŐ	ÉPÍTÉS VEZETŐ	ÉPÍTÉS VEZETŐ	ÉPÍTÉS VEZETŐ
EMG T.	2013. JAN.	H 1:200	E-4

42,00 x 30,00 cm

# Az ÉTDR rajzi megjelenítője

## Előzetes szakhatósági megkeresés

00001111/2012 - Megépít Elek - Érd - 1234/56

### Navigálás

[Eljárás](#)

### Karbantartás

[Betekintők](#)

### Cselekmények

[Szakhatósági állásfoglalás](#)
[Hiánypótlási felszólítás](#)
[Általános levél](#)

### Cselekmény adatai

Általános Címzettek Irat Dokumentum

&lt;&lt; &lt; [1] &gt; &gt;&gt; Oldalak: 1 / 1 (Összesen: 3)

Húzzon ide egy oszlopot a csoportosításhoz!

Műveletek	Sor. Δ	Megnevezés
	70	md_2013_te
	70	ogonesius_t
	70	ogonesius_tervlap_03.

&lt;&lt; &lt; [1] &gt; &gt;&gt; Oldalak: 1 / 1 (Összesen: 3)

pdfedit.jnlp megnyitása

Starting application...

Downloading



# Java™ 7



Name: E

Publisher: E

From: H

ORACLE




Cancel

Érkezési ideje	Feltöltő	Méret.
11.17. 9:17:54	Megépít (megepit_elek)	
11.17. 9:17:47	Megépít (megepit_elek)	
2012.11.17. 9:17:45	Megépít (megepit_elek)	

[Vissza](#)



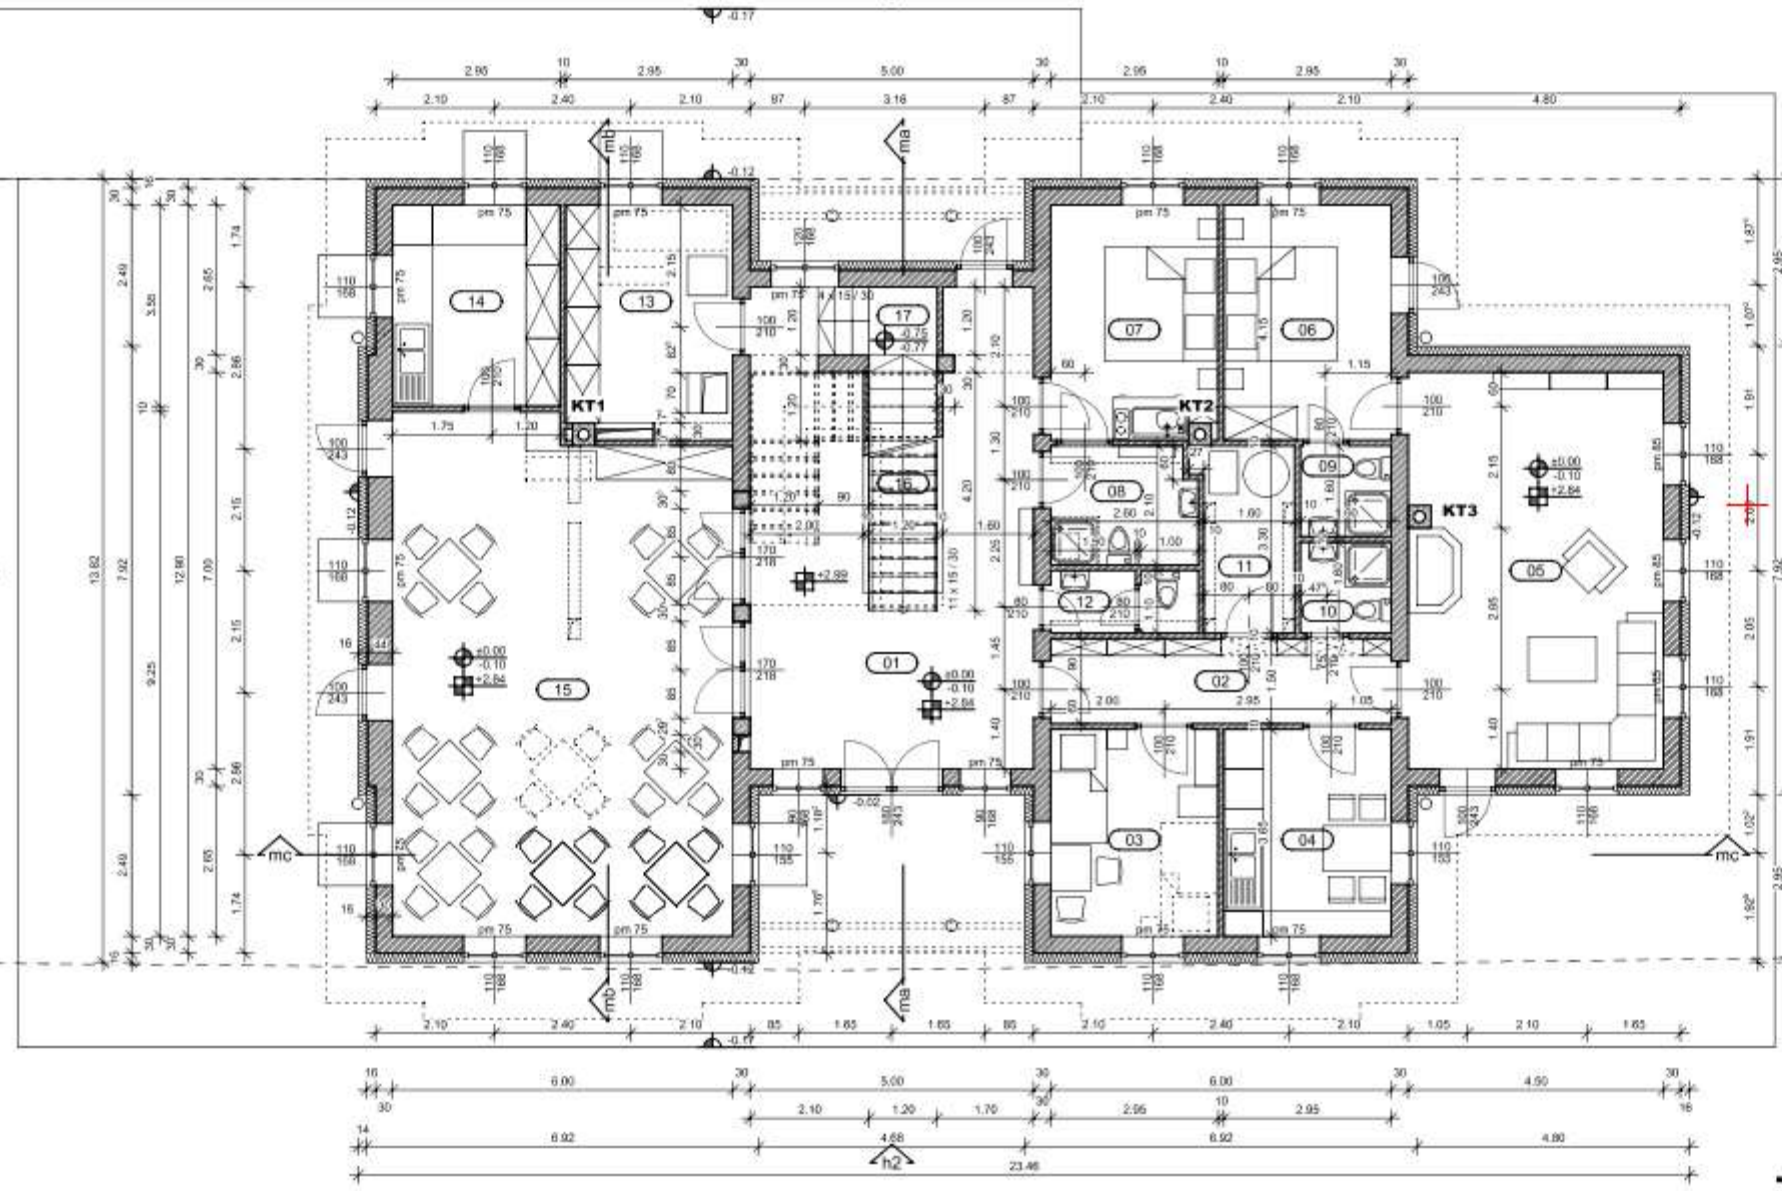

01	előtér	31.52 m <sup>2</sup>
02	közlekedő	9.00 m <sup>2</sup>
03	szoba	10.77 m <sup>2</sup>
04	konyha	10.77 m <sup>2</sup>
05	szoba	31.34 m <sup>2</sup>
06	szoba	12.24 m <sup>2</sup>
07	szoba	12.12 m <sup>2</sup>
08	mozgáskorlátozott	5.30 m <sup>2</sup>
09	zuhanyzó, wc	2.56 m <sup>2</sup>
10	zuhanyzó, wc	2.56 m <sup>2</sup>
11	gépészeti tér	5.42 m <sup>2</sup>
12	mosdó, wc	2.86 m <sup>2</sup>
13	mosókonyha	11.36 m <sup>2</sup>
14	konyha	10.47 m <sup>2</sup>
15	étkező	53.67 m <sup>2</sup>
16	lépcső	5.04 m <sup>2</sup>
17	lépcső	4.32 m <sup>2</sup>

M 1:100 :: Földszinti alaprajz :: 03

új családi lakóépület építése magánszálláshely funkcióval :: **építési engedély** iránt kérelem, építészeti-műszaki tervdokumentáció :: **építés helyszíne** : Érd, Hamzabégi út 925/b HRSZ 12345/98

**építető** : Megépit Elék (2030 Érd, Hamzabégi út 924) :: **tervező** : Skoczau Szilárd É3 13-0000-13 (2030 Érd, Kőzepeő utca 19.)

**Tehát**

**mit hoz az e-közigazgatás az építésügyben?**

Gyorsabb, átláthatóbb, olcsóbb eljárásokat.

Pontosabb adatokat, statisztikát.

Ezáltal pontosabb nyilvántartást,

hatékonyabb ellenőrzést,

így nagyobb építési fegyelmet, minőséget.

*Bár rövid távon sok felhasználónak csak a*

*digitálisnak a fát a tudatos jelentőségeként.*

## ÉTDR

ÉTDR címlap

A projektről

A rendszer felhasználói

Hatóságok számára

Ügyfelek számára

Letöltés

Jogszabályi háttér

Hírek

Események,  
rendezvények

Fotódokumentáció

Kapcsolat

## CÍMLAP



## ÉTDR Nyílt Nap

2012. szeptember 03. - 13:41

A Belügyminisztérium Területrendezési és Építésügyi Helyettes Államtitkársága sajtónyilvános szakmai tájékoztatót tart az építésügyi e-ügyintézés megvalósulásáról, az Építésügyi hatósági engedélyezési eljárást Támogató elektronikus Dokumentációs Rendszer (ETDR) fejlesztéséről, a bevezetéssel járó tudnivalókról, teendőkről az ország több pontján. A rendezvényre tisztelettel várjuk az érintett és érdekelt beruházókat, építetőket, tervezőket. (Felhívjuk a figyelmet azonban, hogy a hatósági és szakhatósági szakemberek tájékoztatására más esemény, az oktatás szolgál.)  
bővebben>>

## Oktatási információk hatóságok számára

2012. augusztus 29. - 15:01

A hatósági felhasználók oktatása 2012. szeptember 14. és november 15. közötti időszakban történik részben kétszer 1 napos, gyakorlati képzéssel összekötött számítógépes tantermi oktatás keretében, részben pedig közvetett formában, e-tananyagok biztosításával.  
bővebben>>

## E-közigazgatás az építésügyben: elektronikus ügyintézés, gyorsabb engedélyeztetés

2012. július 09. - 08:33

Szakmai rendezvényen mutatták be az ETDR funkcionalitását 2012.06.28. napján a Belügyminisztérium Márványaulájában a leendő felhasználók számára.  
bővebben>>

## Meghívó az ETDR igazgatási tervéről és funkcionalitásáról szóló tájékoztatóra

2012. június 11. - 08:36

Tisztelettel hívjuk az érdeklődőket az építésügyi hatósági engedélyezési eljárások e-szolgáltatásának, ETDR sajtónyilvános szakmai rendezvényére 2012. június 28-ára, ahol dr. Szaló Péter, a Belügyminisztérium területrendezési és építésügyi helyettes államtitkára sajtótájékoztatót tart a rendszer megvalósításáról, majd az Építésügyi Főosztály munkatársai és a közbeszerzésen kiválasztott fejlesztő vállalkozó képviselői ismertetik a rendszer működését és a felhasználói oldalon szükséges felkészülési feladatokat.  
bővebben>>

## Sajtóközlemény: E-közigazgatás az építésügyi hatósági engedélyezésben

2012. március 28. - 13:34

Az építésügyi igazgatásban dolgozók és az engedélyeztetésben résztvevő tervezők hamarosan egy új mozaikszóval ismerkedhetnek meg. Az ETDR – Építésügyi hatósági engedélyezési eljárást Támogató elektronikus Dokumentációs Rendszer – lesz az eközigazgatás azon új szolgáltatása, mely az építésügyi hatósági engedélyezési eljárásokban lehetővé teszi az elektronikus kérelem- és tervbeadást, valamint az elektronikus ügykezelést.  
bővebben>>

## Elektronikus ügyintézés – az ügyfelek választási lehetőségeinek bővítése



etdr.e-epites.hu